


**PLAN DE AMPLASAMENT SI DELIMITARE A IMOBILULUI  
CU PROPUNERE DE DEZLIPIRE/~~ALIPIRE~~  
Scara 1:500**

NUMARUL CADASTRAL	SUPRAFATA MASURATA	ADRESA IMOBILULUI
	1020	Sat OSTRATU, T 8,9,36,P123/15/4,123/15/5 246/9,181,182
CARTEA FUNCARA NUMARUL	U.A.T.	CORBEANCA

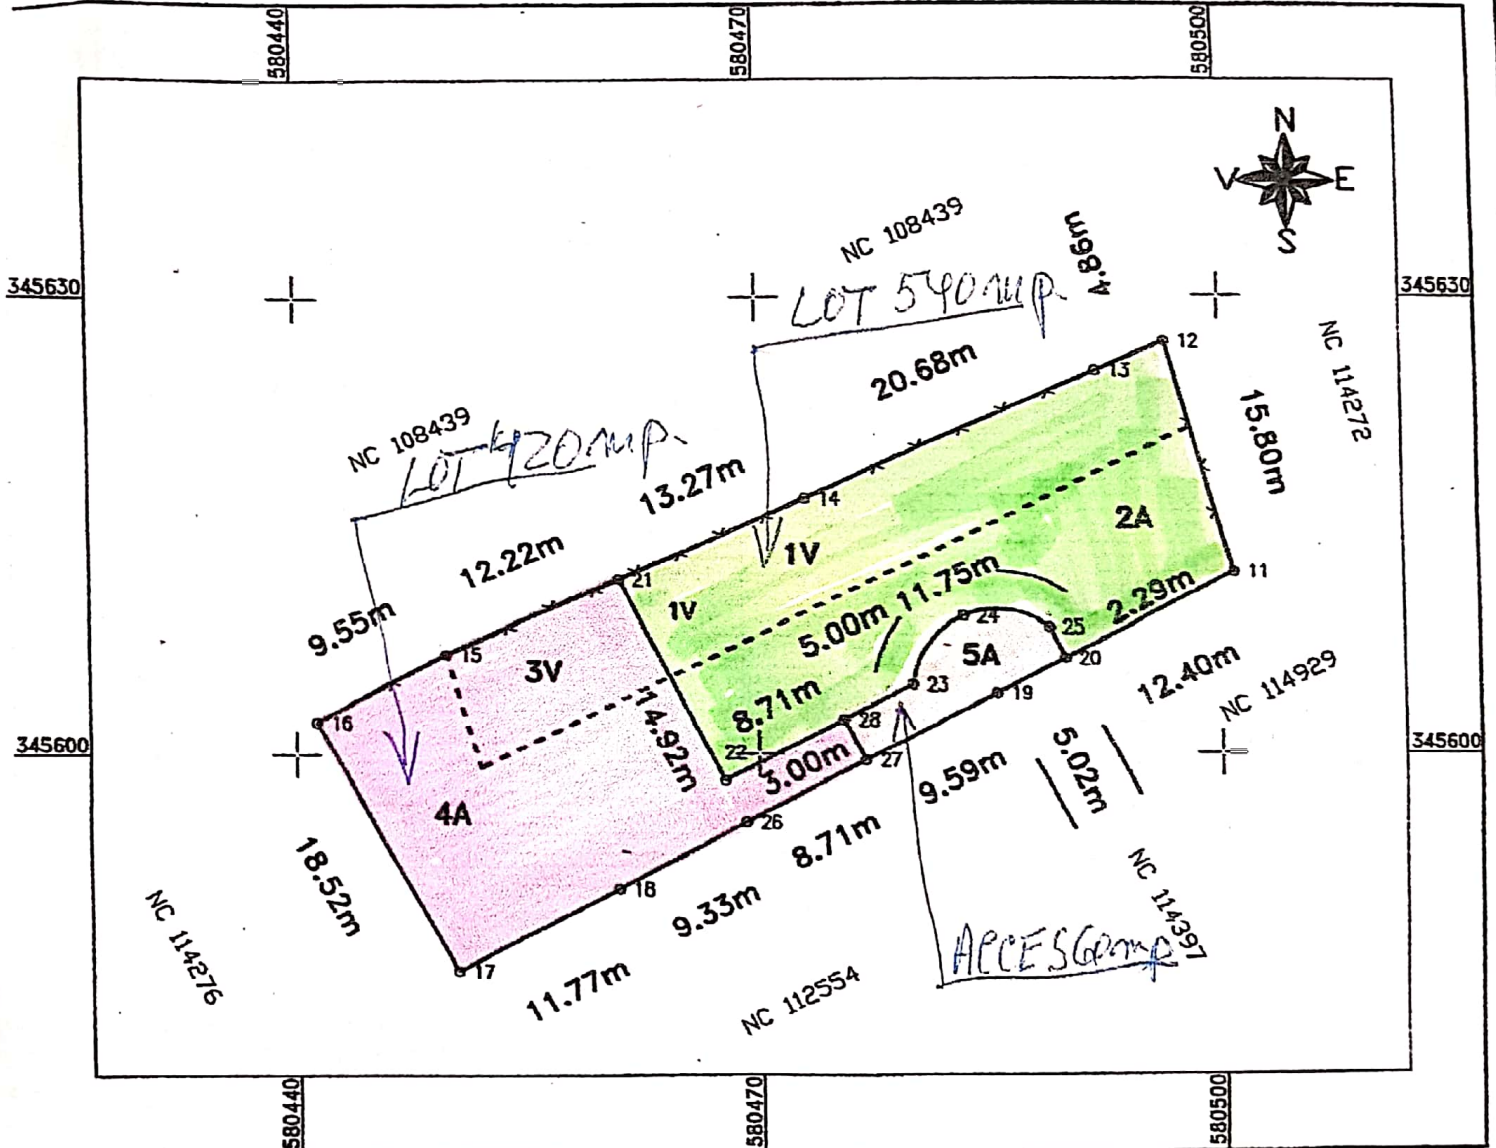

**TABEL DE MISCARE PARCELARA PENTRU DEZLIPIRE/~~ALIPIRE~~ IMOBIL**

SITUATIA ACTUALA (inainte de dezlipire/ <del>alipire</del> )				SITUATIA VIITOARE (dupa de dezlipire/ <del>alipire</del> )			
Nr Cad	Suprafata (mp)	Categoria de folosinta	Descrierea imobilului	Nr Cad	Suprafata (mp)	Categoria de folosinta	Descrierea imobilului
116055	344	V	TDI		247	1V	TDI
	676	A	TDI		293	2A	
					97	3V	TDI
					323	4A	
					60	5A	TDI
<b>TOTAL</b>	<b>1020</b>				<b>1020</b>		


Executant: Musculescu-Ionescu Stefan, categoria C seria RO-IF-F, nr. 0652.  
Confirm executarea masurarilor la teren, corectitudinea informatiilor  
documentatiei cadastrale si corespondenta acesteia cu realitatea din teren  
Semnatura si stampila  
Data.....

Inspector:  
Confirm introducerea imobilului in baza de date integrata si  
atribuirea numarului cadastral  
Semnatura si parafa  
Data.....  
Stampila BCEI

# RELEVU Scara 1:100

nr. cadastral al terenului	Suprafata	Adresa imobilului	
	109	Sat OSTRATU, T 36, P 123/15/1, 123/15/2	
Cartea Funciara colectiva nr.		UAT	CORBEANCA
cod unitate individuala (U)		CF individuala	

## PARTER

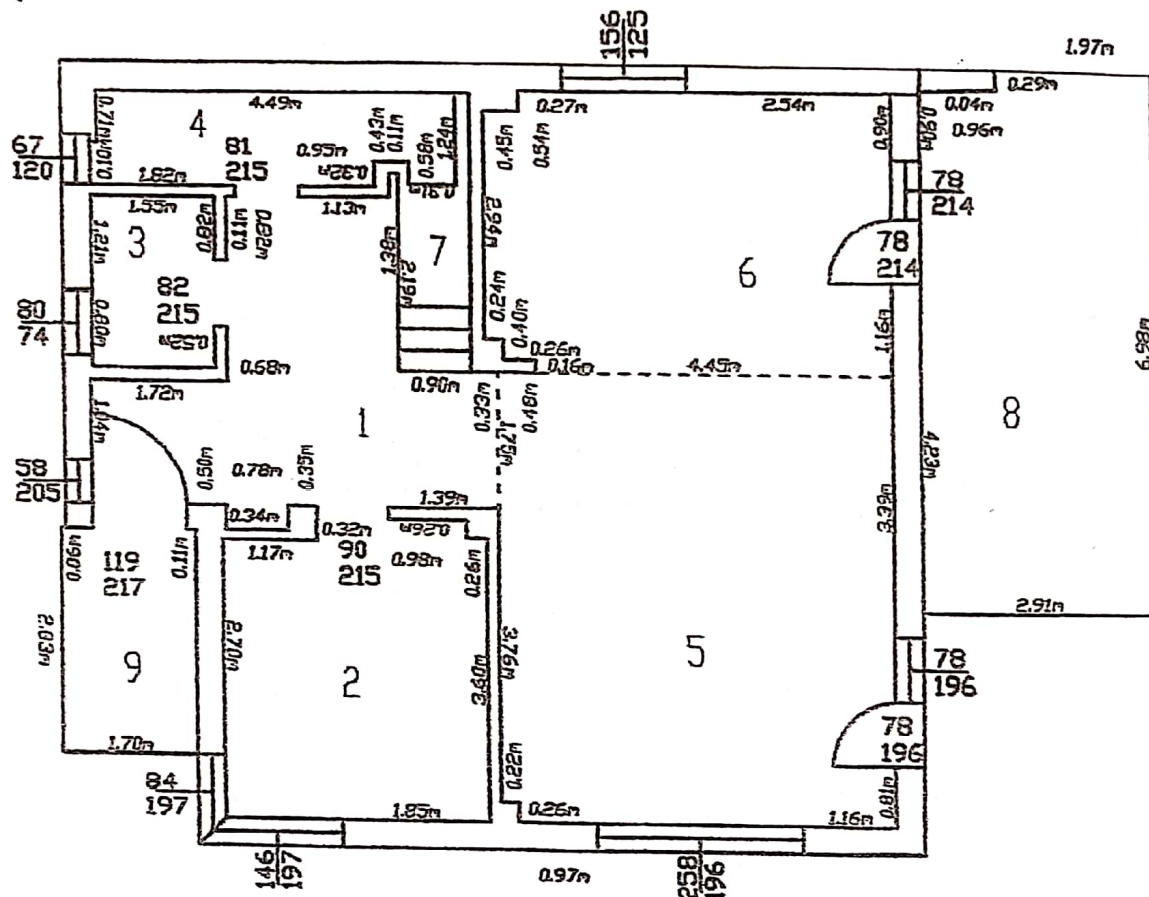


Nr. incaperi	Denumire incapere	Suprafata utila (mp)
1	HOL	13.75
2	CAMERA	12.33
3	BAIE	3.35
4	CAMERA TEHNICA	5.56
5	CAMERA DE ZI	28.39
6	BUCATARIE	18.19
Suprafata Utila = 82 mp		
7	Casa scarii	1.97
8	Terasa	20.15
9	Terasa	4.81
Suprafata Totala = 109 mp		
Executant,		Data
Musculeanu-Ispas Stefan		
Categorie C serie RO-IF-F, nr. 0052		
Reprezentant		

# RELEVU Scara 1:100

nr. cadastral al terenului	Suprafata	Adresa imobilului	
	98	Sat OSTRATU, T 36, P 123/15/1, 123/15/2	
artea Funciara colectiva nr.		UAT	CORBEANCA
cod unitate individuala (U)		CF individuala	

## ETAJ

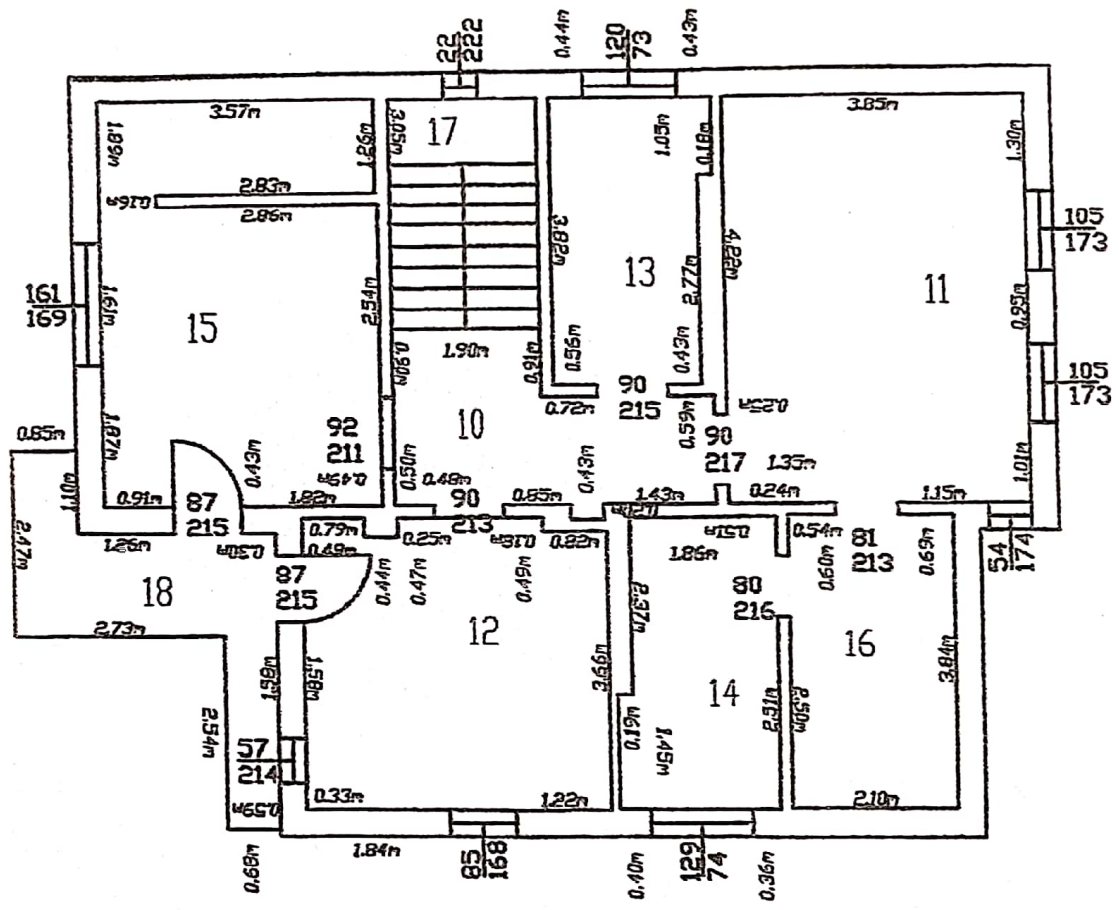

Nr. incapere	Denumire incapere	Suprafata utila (mp)
10	HOL	7.53
11	CAMERA	20.63
12	CAMERA	14.76
13	BAIE	7.41
14	BAIE	7.38
15	CAMERA	18.84
16	DRESING	8.06
Suprafata Utila = 85 mp		
17	CASA SCARII	5.80
18	BALCON	7.33
Suprafata Totala = 98 mp		
Executant,		Data
Iusceleanu-Ispas Stefan		
Categoria C serie RO-IF-F, nr. 0052		
Receptionat,		Data